





MIEJSCOWY PLAN ZAGOSPODAROWANIA PRZESTRZENNEGO OBEJMUJĄCEGO TEREN STRONY POŁUDNIOWEJ
UL. POCZTOWEJ W MIEŚCISKU

Załącznik nr 1
do uchwały nr
Rady Gminy Miejsko
z dnia

Rysunek Planu
Projekt 01.09.2021 r.

Skala 1:1000

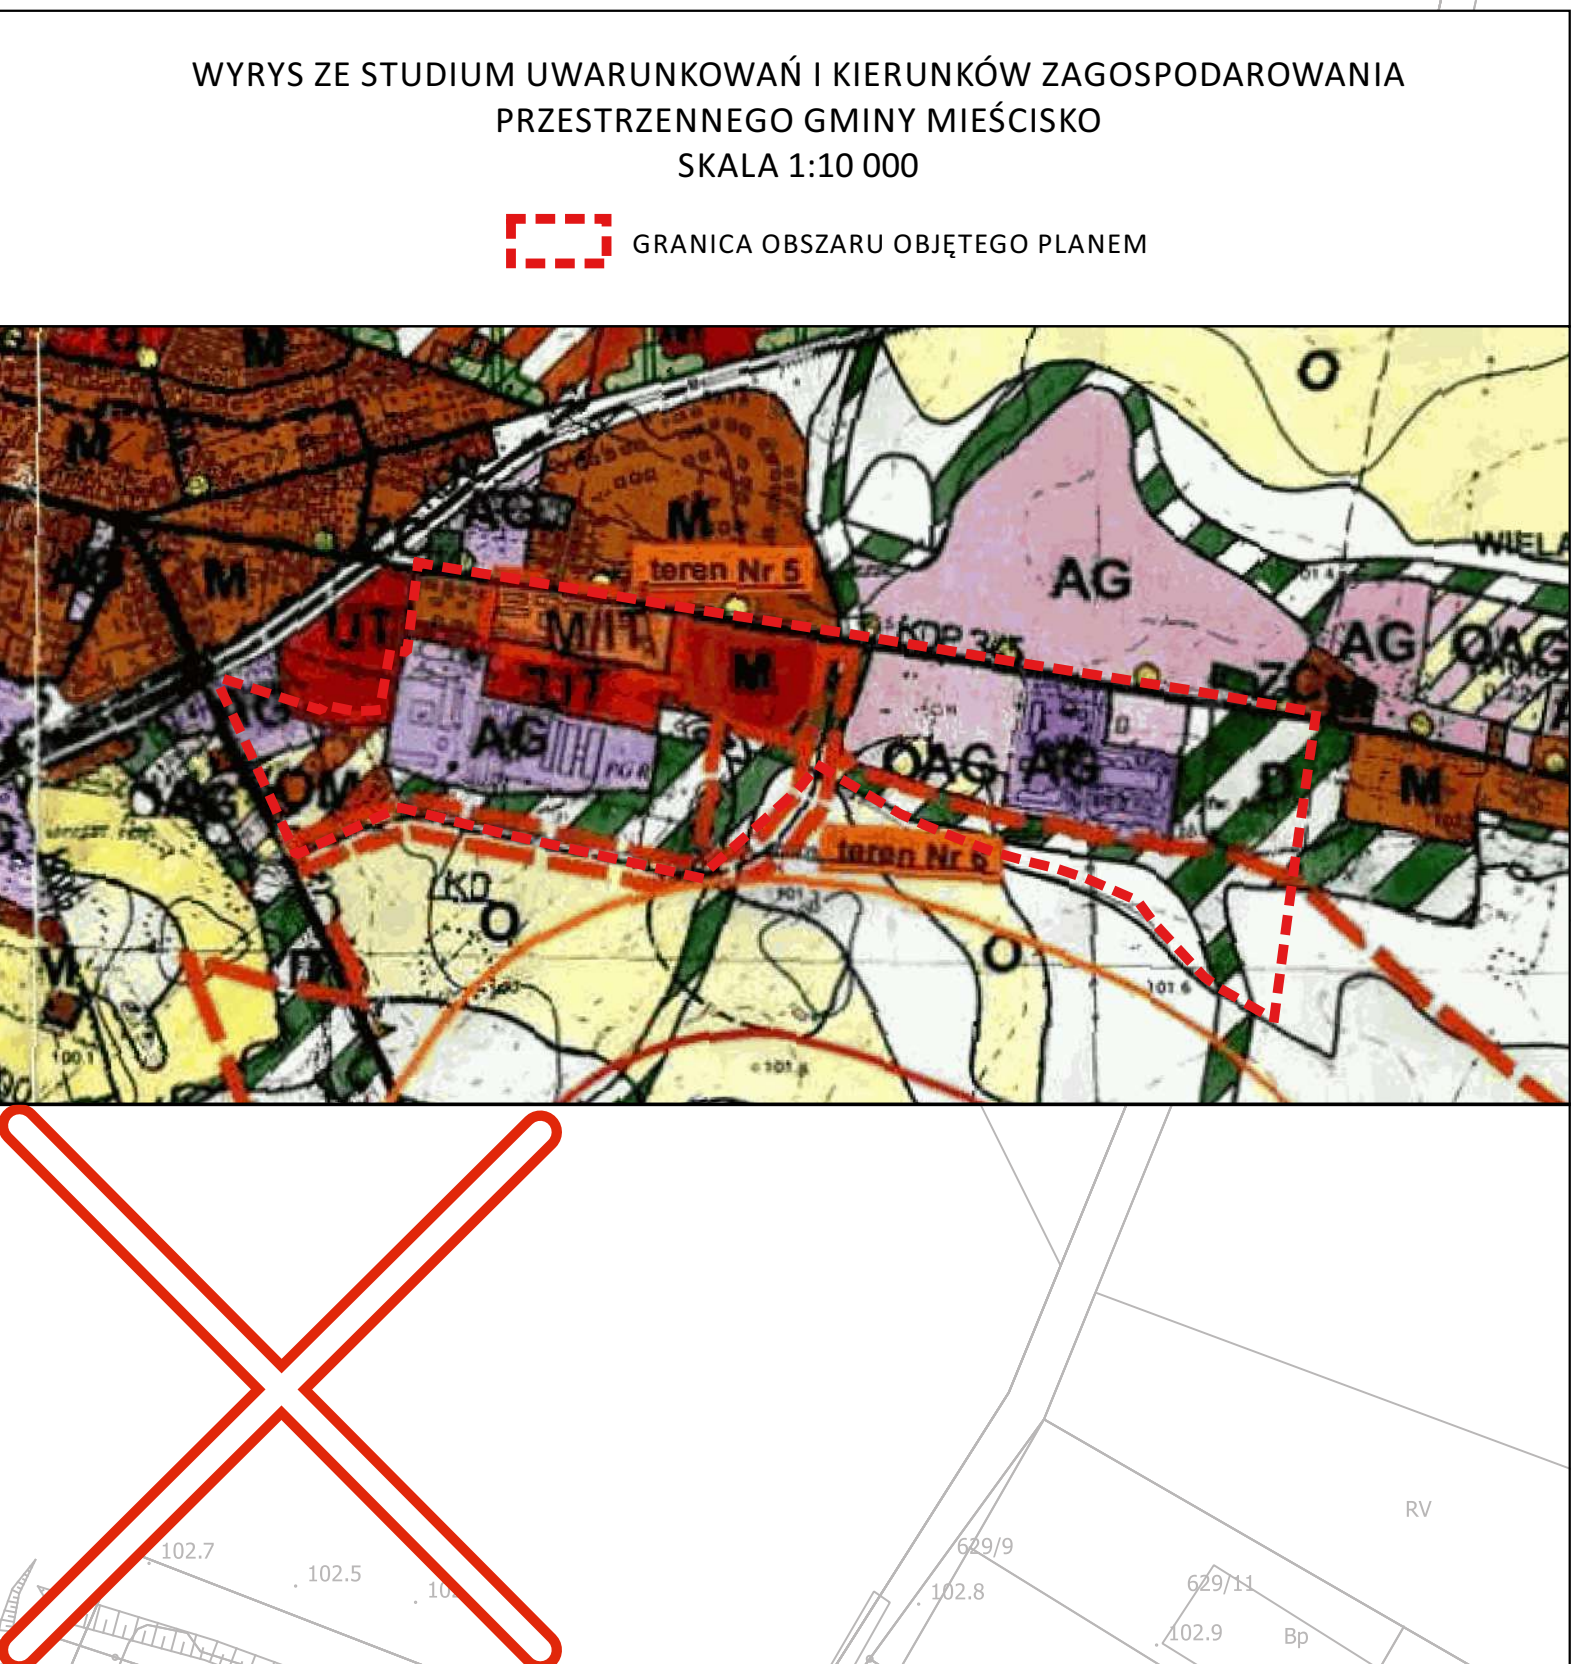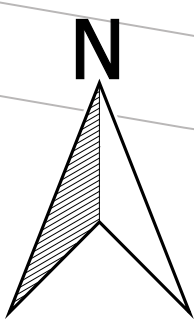

OZNACZENIA	
OGÓLNE	
	GRANICA OBSZARU OBJĘTEGO PLANEM
	LINIA ROZGRANICZAJĄCA TERENY O RÓŻNYM PRZEZNACZENIU LUB RÓŻNYCH ZASADACH ZAGOSPODAROWANIA
	OBOWIAZUJĄCA LINIA ZABUDOWY
	NIEPRZEKRACZALNA LINIA ZABUDOWY
	WYMIARY
PRZEZNACZENIE TERENU	
	MN - TEREN ZABUDOWY MIESZKANIOWEJ JEDNORODZINNEJ
	MW - TERENY ZABUDOWY MIESZKANIOWEJ WIELORODZINNEJ
	P/U - TERENY OBIEKTÓW PRODUKCYJNYCH, SKŁADÓW, MAGAZYNÓW LUB ZABUDOWY USŁUGOWEJ
	US - TERENY ZABUDOWY USŁUGOWEJ - USŁUG SPORTU I REKREACJI
	ZP/U - TERENY ZIELENI URZĄDZONEJ Z USŁUGAMI
	Z - TERENY ZIELENI
	ZL - TERENY ZALEŚIEN
	R - TERENY ROLNICZE
	E - TERENY INFRASTRUKTURY TECHNICZNEJ - ELEKTROENERGETYKI
	W - TERENY INFRASTRUKTURY TECHNICZNEJ - URZĄDZEŃ WODOCIĄGOWYCH
	K - TERENY INFRASTRUKTURY TECHNICZNEJ - KANALIZACJI
	KDL - TERENY DRÓG PUBLICZNYCH KLASY LOKALNEJ
	KDD - TERENY DRÓG PUBLICZNYCH KLASY DOJAZDOWEJ
	KDps - PUBLICZNE CIĄGI PIESZO-JEZDNE
	KDwp - TEREN PARKINGU WEWNĘTRZNEGO
	KDW - TEREN DRUGI WEWNĘTRZNEJ
TERENY OCHRONNE	
	GRANICA UKŁADU URBANISTYCZNEGO MIEJSKIA UJĘTEGO W GMINNEJ EWIDENCJI ZABYTKÓW
	OBIEKTY UJĘTE W GMINNEJ EWIDENCJI ZABYTKÓW
	STREFA OCHRONY KONSERWATORSKIEJ STANOWISKA ARCHEOLOGICZNEGO
	STREFA OCHRONNA 50 M OD CMENTARZA
	STREFA OCHRONNA 150 M OD CMENTARZA
	NAPOWIETRZNA LINIA ELEKTROENERGETYCZNA ŚRĘDniego NAPIĘCIA SN 15 kV
	STREFA OCHRONNA OD NAPOWIETRZNEJ LINII ELEKTROENERGETYCZNEJ ŚRĘDniego NAPIĘCIA SN 15 kV
POZOSTAŁE OZNACZENIA	
	STREFA PODWYŻSZONEJ WYSOKOŚCI
OBSZAR OPRACOWANIA W CAŁOŚCI ZLOKALIZOWANY JEST W GRANICACH GŁÓWNEGO ZBIORNIKA WÓD PODZIEMNYCH GZWP NR 143 "SUBZBIORNIK INOWROCŁAW - GNIEZNO" ORAZ W STREFIE 10-KROTNÓŚCI WYSOKOŚCI ELEKTROWNI WIATROWYCH	