


Załącznik nr 1
do Uchwały Nr
Rady Gminy Mieścisko
z dnia ... maja 2023 r.

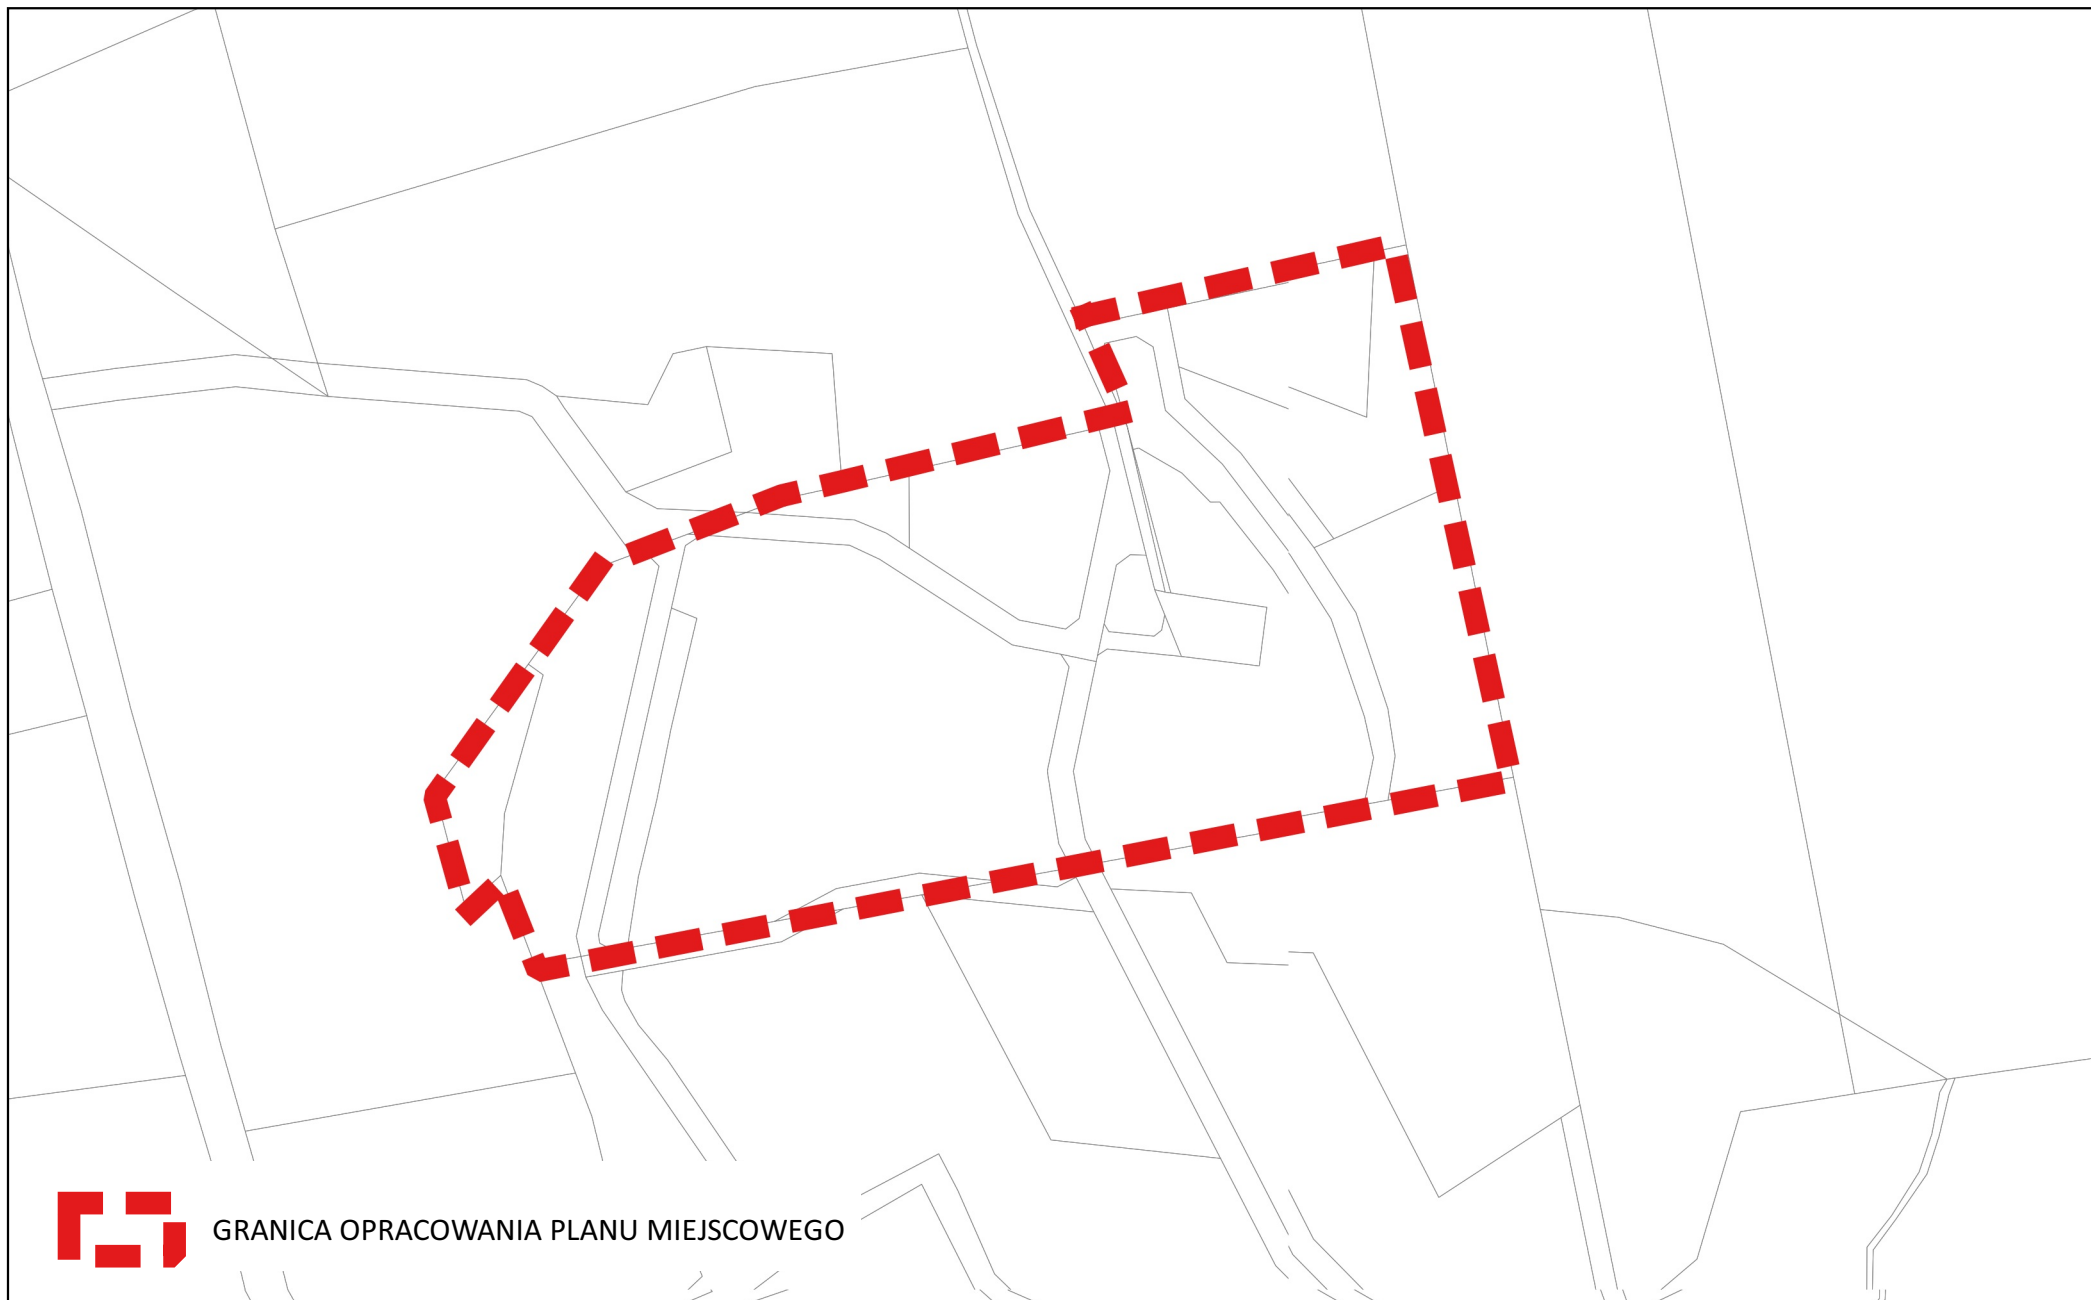

GRANICA OPRACOWANIA PLANU MIEJSCOWEGO